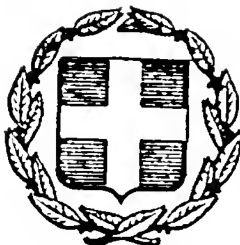


ΕΦΗΜΕΡΙΣ ΤΗΣ ΚΥΒΕΡΝΗΣΕΩΣ
ΤΗΣ ΕΛΛΗΝΙΚΗΣ ΔΗΜΟΚΡΑΤΙΑΣ

ΕΝ ΑΘΗΝΑΙΣ ΤΗ 2 ΙΟΥΝΙΟΥ 1978	ΤΕΥΧΟΣ ΤΕΤΑΡΤΟΝ	ΑΡΙΘΜΟΣ ΦΥΛΛΟΥ 270

ΠΕΡΙΕΧΟΜΕΝΑ

ΠΟΛΕΟΔΟΜΙΑ

ΔΙΑΤΑΓΜΑΤΑ

ΑΠΟΦΑΣΕΙΣ

ΠΟΛΕΟΔΟΜΙΑ

ΔΙΑΤΑΓΜΑΤΑ

(1)

Περὶ τροποποιήσεως τοῦ ρυμοτομικοῦ σχεδίου Νέων Λιοσίων ('Αττικῆς).

Ο ΠΡΟΕΔΡΟΣ ΤΗΣ ΕΛΛΗΝΙΚΗΣ ΔΗΜΟΚΡΑΤΙΑΣ

Ἔχοντες ὑπ' ὄψει τὰς διατάξεις τοῦ ἀπὸ 17 'Ιουλίου 1923 Ν. Δ/τος «περὶ σχεδίων πόλεων κλπ», ὡς μεταγενεστέρως ἐτροποποιήθησαν καὶ συνεπληρώθησαν καὶ εἰδικώτερον τῶν ἄρθρων 3, 9 καὶ 70 αὐτοῦ, τοῦ Ν.Δ. 8/1973 «περὶ Γ.Ο.Κ», ὡς ἐτροποποιήθη διὰ τοῦ Ν.Δ. 205/1974 (ΦΕΚ. 363/Α') καὶ ἰδόντες τὴν ὑπ' ἀρ. ΕΔ2/α/04/59/Φ.Θ.2.1.1/29.3.78 ἀπόφασιν «περὶ μεταβιβάσεως ἀρμοδιοτήτων τοῦ 'Υπουργοῦ Δημοσίων Ἔργων εἰς τὸν 'Υφυπουργὸν τοῦ αὐτοῦ 'Υπουργείου» (ΦΕΚ 282/Β'.) τὰς ὑπ' ἀριθμ. 1111/1972, 509/76 καὶ 869/1976 πράξεις τοῦ Δημοτικοῦ Συμβουλίου Νέων Λιοσίων ('Αττικῆς), τὴν ὑπ' ἀριθμ. 1425/1977 γνωμοδότησιν τοῦ Συμβουλίου Δημοσίων Ἔργων (Τμῆμα Μελετῶν), ὡς καὶ τὴν ὑπ' ἀριθμ. 273/1978 γνωμοδότησιν τοῦ Συμβουλίου τῆς 'Επικρατείας, προτάσει τοῦ ἐπὶ τῶν Δημοσίων Ἔργων 'Υφυπουργοῦ, ἀπεφασίσαμεν:

Ἄρθρον μόνον.

1. 'Εγκρίνεται ἡ τροποποίησις τοῦ ρυμοτομικοῦ σχεδίου Νέων Λιοσίων ('Αττικῆς), εἰς τὴν περιοχὴν Μιχελῆ, κατὰ τὰ ὑπ' ἀριθμ. 992, 993, 994 καὶ 995 οἰκοδομικὰ τετράγωνα, διὰ μετατοπίσεως τοῦ ἄξονος τῆς ὁδοῦ Δυρραχείου, ὡς ἐμφαίνεται εἰς τὸ ὑπὸ τοῦ Γενικοῦ Διευθυντοῦ Οἰκισμοῦ τεθεωρημένον διὰ τῆς ὑπ' ἀριθ. Γ. 13667/1978 πράξεως αὐτοῦ σχετικὸν πρωτότυπον διάγραμμα ὑπὸ κλίμακα 1:1000, τοῦ ὁποίου συνοπτικὸν ἀντίτυπον δημοσιεύεται μετὰ τοῦ παρόντος.

2. Κατὰ τὸ πρόσωπον τῶν οἰκοπέδων, ὠκοδομημένων ἢ μή, τῶν κειμένων ἐντὸς τοῦ ὑπ' ἀριθμ. 992 οἰκοδομικοῦ τετραγώνου καὶ ἐχόντων πρόσωπον ἐπὶ τῆς ὁδοῦ 'Αγίου Νικολάου, ἐπιβάλλεται προκήπιον πλάτους τεσσάρων (4) μέτρων, ὡς ἐν τῷ αὐτῷ διαγράμματι ἐμφαίνεται.

Εἰς τὸν αὐτὸν ἐπὶ τῶν Δημοσίων Ἔργων 'Υφυπουργόν, ἀνατίθεμεν τὴν δημοσίευσιν καὶ ἐκτέλεσιν τοῦ παρόντος Διατάγματος.

'Εν 'Αθήναις τῇ 19 Μαΐου 1978

Ο ΠΡΟΕΔΡΟΣ ΤΗΣ ΔΗΜΟΚΡΑΤΙΑΣ

ΚΩΝΣΤΑΝΤΙΝΟΣ Δ. ΤΣΑΤΣΟΣ

Ο ΥΦΥΠΟΥΡΓΟΣ ΔΗΜΟΣΙΩΝ ΕΡΓΩΝ

ΣΤΕΦΑΝΟΣ ΜΑΝΟΣ

ΝΕΑ ΛΙΟΣΙΑ

ΥΠΟΥΡΓΕΙΟΝ
ΔΗΜΟΣΙΩΝ ΕΡΓΩΝ
ΓΕΝΙΚΗ ΔΙΕΥΘΥΝΣΙΣ ΟΙΚΙΣΜΟΥ

1006
1007

(2)

Περὶ χορηγήσεως νέας προθεσμίας διὰ τὴν ὑποβολὴν δικαιολογητικῶν διὰ τὴν ἔκδοσιν οἰκοδομικῆς ἀδείας.

Ο ΠΡΟΕΔΡΟΣ ΤΗΣ ΕΛΛΗΝΙΚΗΣ ΔΗΜΟΚΡΑΤΙΑΣ

Ἔχοντες ὑπ' ὄψει τὰς διατάξεις τοῦ ἀπὸ 17 Ἰουλίου 1923 Ν. Δ/τος «περὶ σχεδίων πόλεων κλπ.», ὡς μεταγενεστέρως ἐτροποποιήθησαν καὶ συνεπληρώθησαν καὶ εἰδικώτερον τῶν ἄρθρων 9 καὶ 85Α αὐτοῦ καὶ ἰδόντες τὴν ὑπ' ἀριθ. ΕΔ2/α/04/59/Φ.Θ.2.1.1/1978 ἀπόφασιν «περὶ μεταβιβάσεως ἁρμοδιοτήτων τοῦ Ὑπουργοῦ Δημοσίων Ἔργων εἰς τὸν Ὑφυπουργὸν τοῦ αὐτοῦ Ὑπουργείου» (ΦΕΚ 282/Β'), τὴν ὑπ' ἀριθ. 274/1978 γνωμοδότησιν τοῦ Συμβουλίου τῆς Ἐπικρατείας, προτάσει τοῦ ἐπὶ τῶν Δημοσίων Ἔργων Ὑφυπουργοῦ, ἀπεφασίσαμεν:

Ἄρθρον μόνον.

Χορηγεῖται νέα ἀνατρεπτικὴ προθεσμία δύο μηνῶν, ἀρχομένη ἀπὸ τὴν δημοσίευσιν τοῦ παρόντος Διατάγματος, διὰ τὴν ὑποβολὴν εἰς τὴν ἁρμοδίαν διὰ τὴν χορήγησιν τῆς οἰκοδομικῆς ἀδείας Ἀρχήν, τῶν δικαιολογητικῶν τῶν ἀναφερομένων εἰς τὸ ἐδάφιον 6 τῆς παραγράφου 2 τοῦ ἄρθρου 2 τοῦ ἀπὸ 26.8.1977 Π. Δ/τος «περὶ τροποποιήσεως τοῦ ἀπὸ 23.10.1928 Π. Δ/τος κλπ.» (ΦΕΚ 285/Δ').

Εἰς τὸν αὐτὸν ἐπὶ τῶν Δημοσίων Ἔργων Ὑφυπουργόν, ἀνατίθεμεν τὴν δημοσίευσιν καὶ ἐκτέλεσιν τοῦ παρόντος Διατάγματος.

Ἐν Ἀθήναις τῇ 19 Μαΐου 1978

Ο ΠΡΟΕΔΡΟΣ ΤΗΣ ΔΗΜΟΚΡΑΤΙΑΣ

ΚΩΝΣΤΑΝΤΙΝΟΣ Δ. ΤΣΑΤΣΟΣ

Ο ΥΦΥΠΟΥΡΓΟΣ ΔΗΜΟΣΙΩΝ ΕΡΓΩΝ

ΣΤΕΦΑΝΟΣ ΜΑΝΟΣ

---

(3)

Περὶ ἀντικαταστάσεως τῶν ἄρθρων 1 καὶ 2 τοῦ ἀπὸ 15.9.1973 Π. Δ/τος «περὶ τῶν ἐπιτρεπομένων ὑπὸ τὰς στοὰς καὶ προκήπια (πρασιὰς) ἐγκαταστάσεων κοινῆς ἐξυπηρετήσεως.

Ο ΠΡΟΕΔΡΟΣ ΤΗΣ ΕΛΛΗΝΙΚΗΣ ΔΗΜΟΚΡΑΤΙΑΣ

Ἔχοντες ὑπ' ὄψει τὰς διατάξεις τοῦ ἀπὸ 17 Ἰουλίου 1923 Ν. Δ/τος «περὶ σχεδίων πόλεων κλπ.», ὡς μεταγενεστέρως ἐτροποποιήθησαν καὶ εἰδικώτερον τῶν ἄρθρων 9 καὶ 85Α αὐτοῦ, τὰς διατάξεις τοῦ ὑπ' ἀριθ. 8/9.6.1973 Ν. Δ/τος «περὶ Γενικοῦ Οἰκοδομικοῦ Κανονισμοῦ» (ΦΕΚ 124/Α') καὶ εἰδικώτερον τοῦ ἄρθρου 25 ἐδαφ. Β περιπτ. 7, καὶ ἄρθρου 84 παρ. 9, ἐδάφιον 6' αὐτοῦ, ὡς καὶ τὸ ἀπὸ 15.9.1973 Π. Δ/γμα «περὶ τῶν ἐπιτρεπομένων ὑπὸ τὰς στοὰς καὶ προκήπια (πρασιὰς) ἐγκαταστάσεων κοινῆς ἐξυπηρετήσεως, (ΦΕΚ 258/Δ'), τὴν ὑπ' ἀριθ. ΕΔ2/α/04/59/Φ.2.1.1/29.3.1978 ἀπόφασιν «περὶ μεταβιβάσεως ἁρμοδιοτήτων τοῦ Ὑπουργοῦ Δημοσίων Ἔργων εἰς τὸν Ὑφυπουργὸν τοῦ αὐτοῦ Ὑπουργείου» (ΦΕΚ 282/Β'), καὶ ἰδόντες τὴν ὑπ' ἀριθ. 63/1978 γνωμοδότησιν τοῦ Συμβουλίου τῆς Ἐπικρατείας, προτάσει τοῦ ἐπὶ τῶν Δημοσίων Ἔργων Ὑφυπουργοῦ, ἀπεφασίσαμεν:

Ἄρθρον μόνον.

Τὰ ἄρθρα 1 καὶ 2 τοῦ ἀπὸ 15.9.1973 Π. Δ/τος «περὶ τῶν ἐπιτρεπομένων ὑπὸ τὰς στοὰς καὶ προκήπια (πρασιὰς) ἐγκαταστάσεων κοινῆς ἐξυπηρετήσεως» (ΦΕΚ 258/Δ'), ἀντικαθίστανται ὡς ἀκολούθως:

Ἄρθρον 1.

«Ὑπὸ τὴν ἐξωτερικὴν στοὰν (ἄρθρον 25, ἐδάφ. 6' περίπτωσις 7 τοῦ Γ.Ο.Κ. ἐπιτρέπεται ἡ ὑπὸ τῆς Δ.Ε.Η. κατασκευὴ ὑποσταθμῶν ἠλεκτρικοῦ ρεύματος.

Ἄρθρον 2.

Ὑπὸ τὴν ἐπιφάνειαν ὑφισταμένου προκηπίου (πρασιᾶς) (ἄρθρον 84 παρ. 9 ἐδάφιον 6' τοῦ ΓΟΚ) καὶ εἰς ἀπόστασιν 2,00 μέτρων ἀπὸ τῆς ρυμοτομικῆς γραμμῆς, ἐπιτρέπεται ἡ ὑπὸ τῆς ΔΕΗ κατασκευὴ ὑπογείων ὑποσταθμῶν ἠλεκτρικοῦ ρεύματος».

Εἰς τὸν αὐτὸν ἐπὶ τῶν Δημοσίων Ἔργων Ὑφυπουργὸν ἀνατίθεμεν τὴν δημοσίευσιν καὶ ἐκτέλεσιν τοῦ παρόντος Διατάγματος.

Ἐν Ἀθήναις τῇ 19 Μαΐου 1978

Ο ΠΡΟΕΔΡΟΣ ΤΗΣ ΔΗΜΟΚΡΑΤΙΑΣ

ΚΩΝΣΤΑΝΤΙΝΟΣ Δ. ΤΣΑΤΣΟΣ

Ο ΥΦΥΠΟΥΡΓΟΣ ΔΗΜΟΣΙΩΝ ΕΡΓΩΝ

ΣΤΕΦΑΝΟΣ ΜΑΝΟΣ

(4)

Περὶ τροποποιήσεως τοῦ ρυμοτομικοῦ σχεδίου Καρδίτσας.

Ο ΠΡΟΕΔΡΟΣ ΤΗΣ ΕΛΛΗΝΙΚΗΣ ΔΗΜΟΚΡΑΤΙΑΣ

Ἔχοντες ὑπ' ὄψει τὰς διατάξεις τοῦ ἀπὸ 17 Ἰουλίου 1923 Ν. Δ/τος «περὶ σχεδίων πόλεων κλπ.», ὡς μεταγενεστέρως ἐτροποποιήθησαν καὶ συνεπληρώθησαν καὶ εἰδικώτερον τῶν ἄρθρων 3, 9, 29 καὶ 70 αὐτοῦ, τοῦ Ν.Δ. 8/1973 «περὶ ΓΟΚ», ὡς ἐτροποποιήθη διὰ τοῦ Ν.Δ. 205/1974 (ΦΕΚ 363/Α) καὶ ἰδόντες τὴν ὑπ' ἀριθ. ΕΔ2/α/04/59/Φ.Θ.2.1.1/29.3.78 ἀπόφασιν «περὶ μεταβιβάσεως ἁρμοδιοτήτων τοῦ Ὑπουργοῦ Δημοσίων Ἔργων εἰς τὸν Ὑφυπουργὸν τοῦ αὐτοῦ Ὑπουργείου» (ΦΕΚ 282/Β'), τὴν ὑπ' ἀριθ. 202/1977 πρᾶξιν τοῦ Δημοτικοῦ Συμβουλίου Καρδίτσης, τὴν ὑπ' ἀριθ. 1305/1977 γνωμοδότησιν τοῦ Συμβουλίου Δημοσίων Ἔργων (Τμῆμα Μελετῶν), ὡς καὶ τὴν ὑπ' ἀριθ. 192/1978 γνωμοδότησιν τοῦ Συμβουλίου τῆς Ἐπικρατείας προτάσει τοῦ ἐπὶ τῶν Δημοσίων Ἔργων Ὑφυπουργοῦ, ἀπεφασίσαμεν:

Ἄρθρον μόνον.

1. Ἐγκρίνεται ἡ τροποποίησις τοῦ ρυμοτομικοῦ σχεδίου Καρδίτσης εἰς τὸ οἰκοδομικὸν τετράγωνον τὸ περικλειόμενον ὑπὸ τῶν ὁδῶν Λάππα — Μπιζανίου — Ἐλευθερίου Βενιζέλου καὶ Πίνδου διὰ τοῦ χαρακτηρισμοῦ τμήματος αὐτοῦ ὡς χώρου δι' ἀνέγερσιν Ἱεροῦ Ναοῦ, ὡς ἐμφαίνεται εἰς τὸ ὑπὸ τοῦ Γενικοῦ Διευθυντοῦ Οἰκισμοῦ τεθεωρημένον διὰ τῆς ὑπ' ἀριθ. Γ.10831/1978 πράξεως αὐτοῦ, σχετικὸν πρωτότυπον διάγραμμα ὑπὸ κλίμακα 1:500, τοῦ ὁποίου συνοπτικὸν ἀντίτυπον δημοσιεύεται μετὰ τοῦ παρόντος.

2. Τὸ ἀνεγερθησόμενον κτίριον τοῦ Ἱεροῦ Ναοῦ ἐντὸς τοῦ κατὰ τὰ ἄνω καθοριζομένου χώρου δέον νὰ ἀπέχῃ ἐκ τῆς οἰκοδομικῆς γραμμῆς τῆς ὁδοῦ Πίνδου ἓξ (6) μέτρα, ἐκ τῆς τοιαύτης τῆς ὁδοῦ Λάππα τρία (3) μέτρα καὶ ἐκ τῶν ὁρίων τῆς ἰδιοκτησίας δύο καὶ ἥμισυ (2,5) μέτρα, τοὐλάχιστον. Κάλυψις 30%.

Εἰς τὸν αὐτὸν ἐπὶ τῶν Δημοσίων Ἔργων Ὑφυπουργόν, ἀνατίθεμεν τὴν δημοσίευσιν καὶ ἐκτέλεσιν τοῦ παρόντος Διατάγματος.

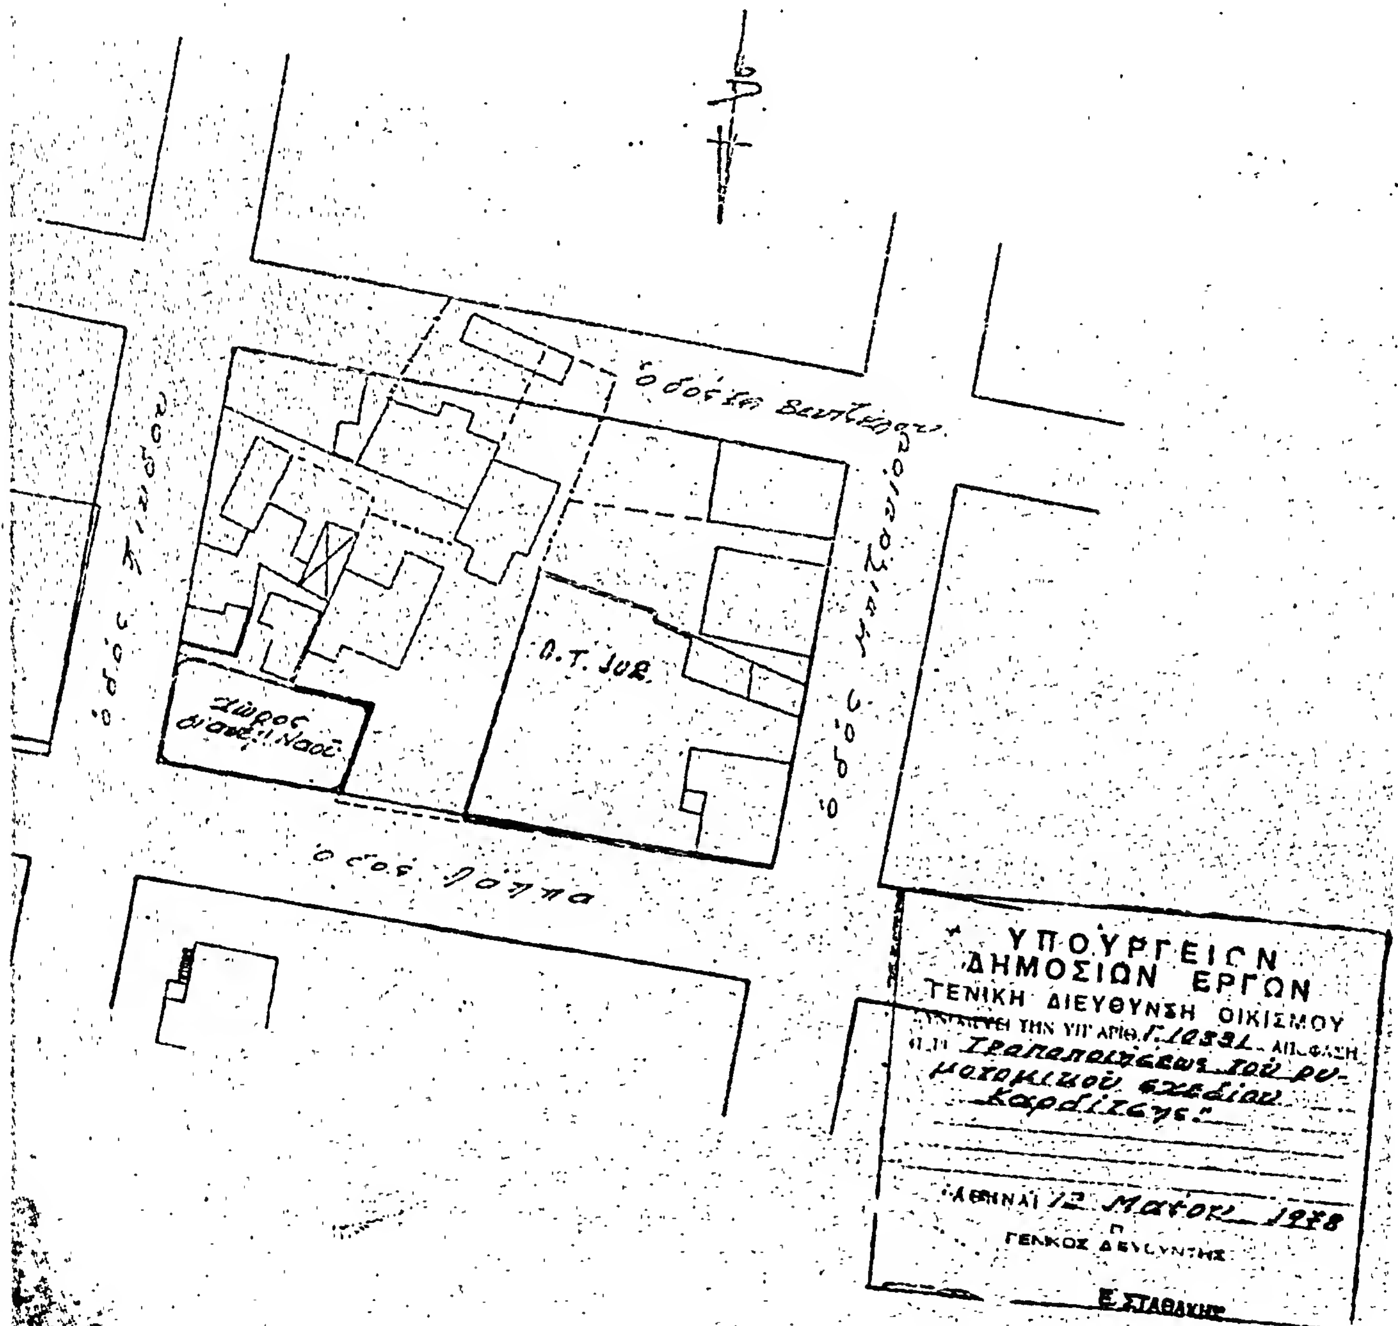
Ἐν Ἀθήναις τῇ 15 Μαΐου 1978

Ο ΠΡΟΕΔΡΟΣ ΤΗΣ ΔΗΜΟΚΡΑΤΙΑΣ

ΚΩΝΣΤΑΝΤΙΝΟΣ Δ. ΤΣΑΤΣΟΣ

Ο ΥΦΥΠΟΥΡΓΟΣ ΔΗΜΟΣΙΩΝ ΕΡΓΩΝ

ΣΤΕΦΑΝΟΣ ΜΑΝΟΣ


ΚΑΡΔΙΤΣΑ κλ. 1:500
Ο.Τ. 102
ΥΠΟΥΡΓΕΙΟΝ
ΔΗΜΟΣΙΩΝ ΕΡΓΩΝ
ΓΕΝΙΚΗ ΔΙΕΥΘΥΝΣΗ ΟΙΚΙΣΜΟΥ
ΤΗΝ ΥΠ' ΑΡΙΘ. Γ.10331 ΑΠΟΦΑΣΗ
ΑΘΗΝΑΙ 12 Μαΐου 1958
Ο
ΓΕΝΙΚΟΣ ΔΙΕΥΘΥΝΤΗΣ
Ε. ΣΤΑΘΑΚΗΣ

ΑΠΟΦΑΣΕΙΣ

Ἀριθ. 4082/5—2—2 (5)

Περὶ χαρακτηρισμοῦ, ὡς χώρου ποὺ προϋπάρχει τοῦ 1923 καὶ ὡς διατηρητέου, τοῦ χώρου ποὺ περιβάλλει τὴν ἐκκλησία Ἁγίου Ἀνδρέα Θηβῶν.

Ο ΝΟΜΑΡΧΗΣ ΒΟΙΩΤΙΑΣ

Ἔχοντας ὑπόψη:

1) Τὶς διατάξεις τοῦ Α.Ν. 314/1968 «περὶ παροχῆς στὸν Ὑπουργὸ Βορείου Ἑλλάδος καὶ στοὺς Νομάρχας, ἁρμοδιότητος ἐπὶ θεμάτων, ἐγκρίσεως, ἐπεκτάσεως ἢ τροποποιήσεως σχεδίων πόλεων καὶ κωμῶν» ὅπως αὐτὸς τροποποιήθηκε καὶ συμπληρώθηκε μὲ τὸ Ν.Δ. 1018/1971 (ΦΕΚ 220 Α'/71).

2) Τὶς διατάξεις τοῦ ἀπὸ 17 Ἰουλίου 1923 «περὶ σχεδίων πόλεων κλπ.», ὅπως μεταγενέστερα τροποποιήθηκαν καὶ συμπληρώθηκαν.

3) Τὶς διατάξεις τοῦ ἄρθρου 21 τοῦ Ν.Δ. τῆς 3.4.1929 «περὶ Γ.Ο.Κ.» (ΦΕΚ 155 Α'/22.4.1929), οἱ ὁποῖες διατηρήθηκαν μὲ τὸ ἄρθρο 128 τοῦ Ν.Δ. 8/1973 «περὶ Γ.Ο.Κ.».

4) Τὴν ΕΙ/Ε123/15/4.1.1961 ἐγκύκλιο τοῦ Ὑπουργ. Δημ. Ἔργων.

5) Τὴν 11382/4.7.1977 ἀπόφαση τοῦ Νομάρχη «περὶ μεταβιβάσεως ἁρμοδιοτήτων στὸ Δ/ντὴ Τεχνικῶν Ὑπηρεσιῶν».

Βλέποντας καὶ

1) Τὸ Β.Δ. 28.1.1888 (Φ.Ε.Κ. 164), μὲ τὸ ὁποῖο ἐγκρίθηκε τὸ Σχέδιο Πόλεως Θηβῶν, ὅπως αὐτὸ τροποποιήθηκε καὶ συμπληρώθηκε μέχρι σήμερα.

2) Τὴν 89/77 ἀπόφαση τοῦ Δημοτικοῦ Συμβουλίου Θηβῶν, μὲ τὴν ὁποία προτείνεται, νὰ χαρακτηρισθεῖ ὁ χῶρος ποὺ περιβάλλει, τὸν Ἱερὸ Ναὸ Ἁγίου Ἀνδρέα ποὺ βρίσκεται στὸ 85 οἰκοδομικὸ τετράγωνο τοῦ ἐγκεκριμένου σχεδίου πόλεως Θηβῶν, σὰν πλατεία ποὺ προϋπάρχει τοῦ 1923.

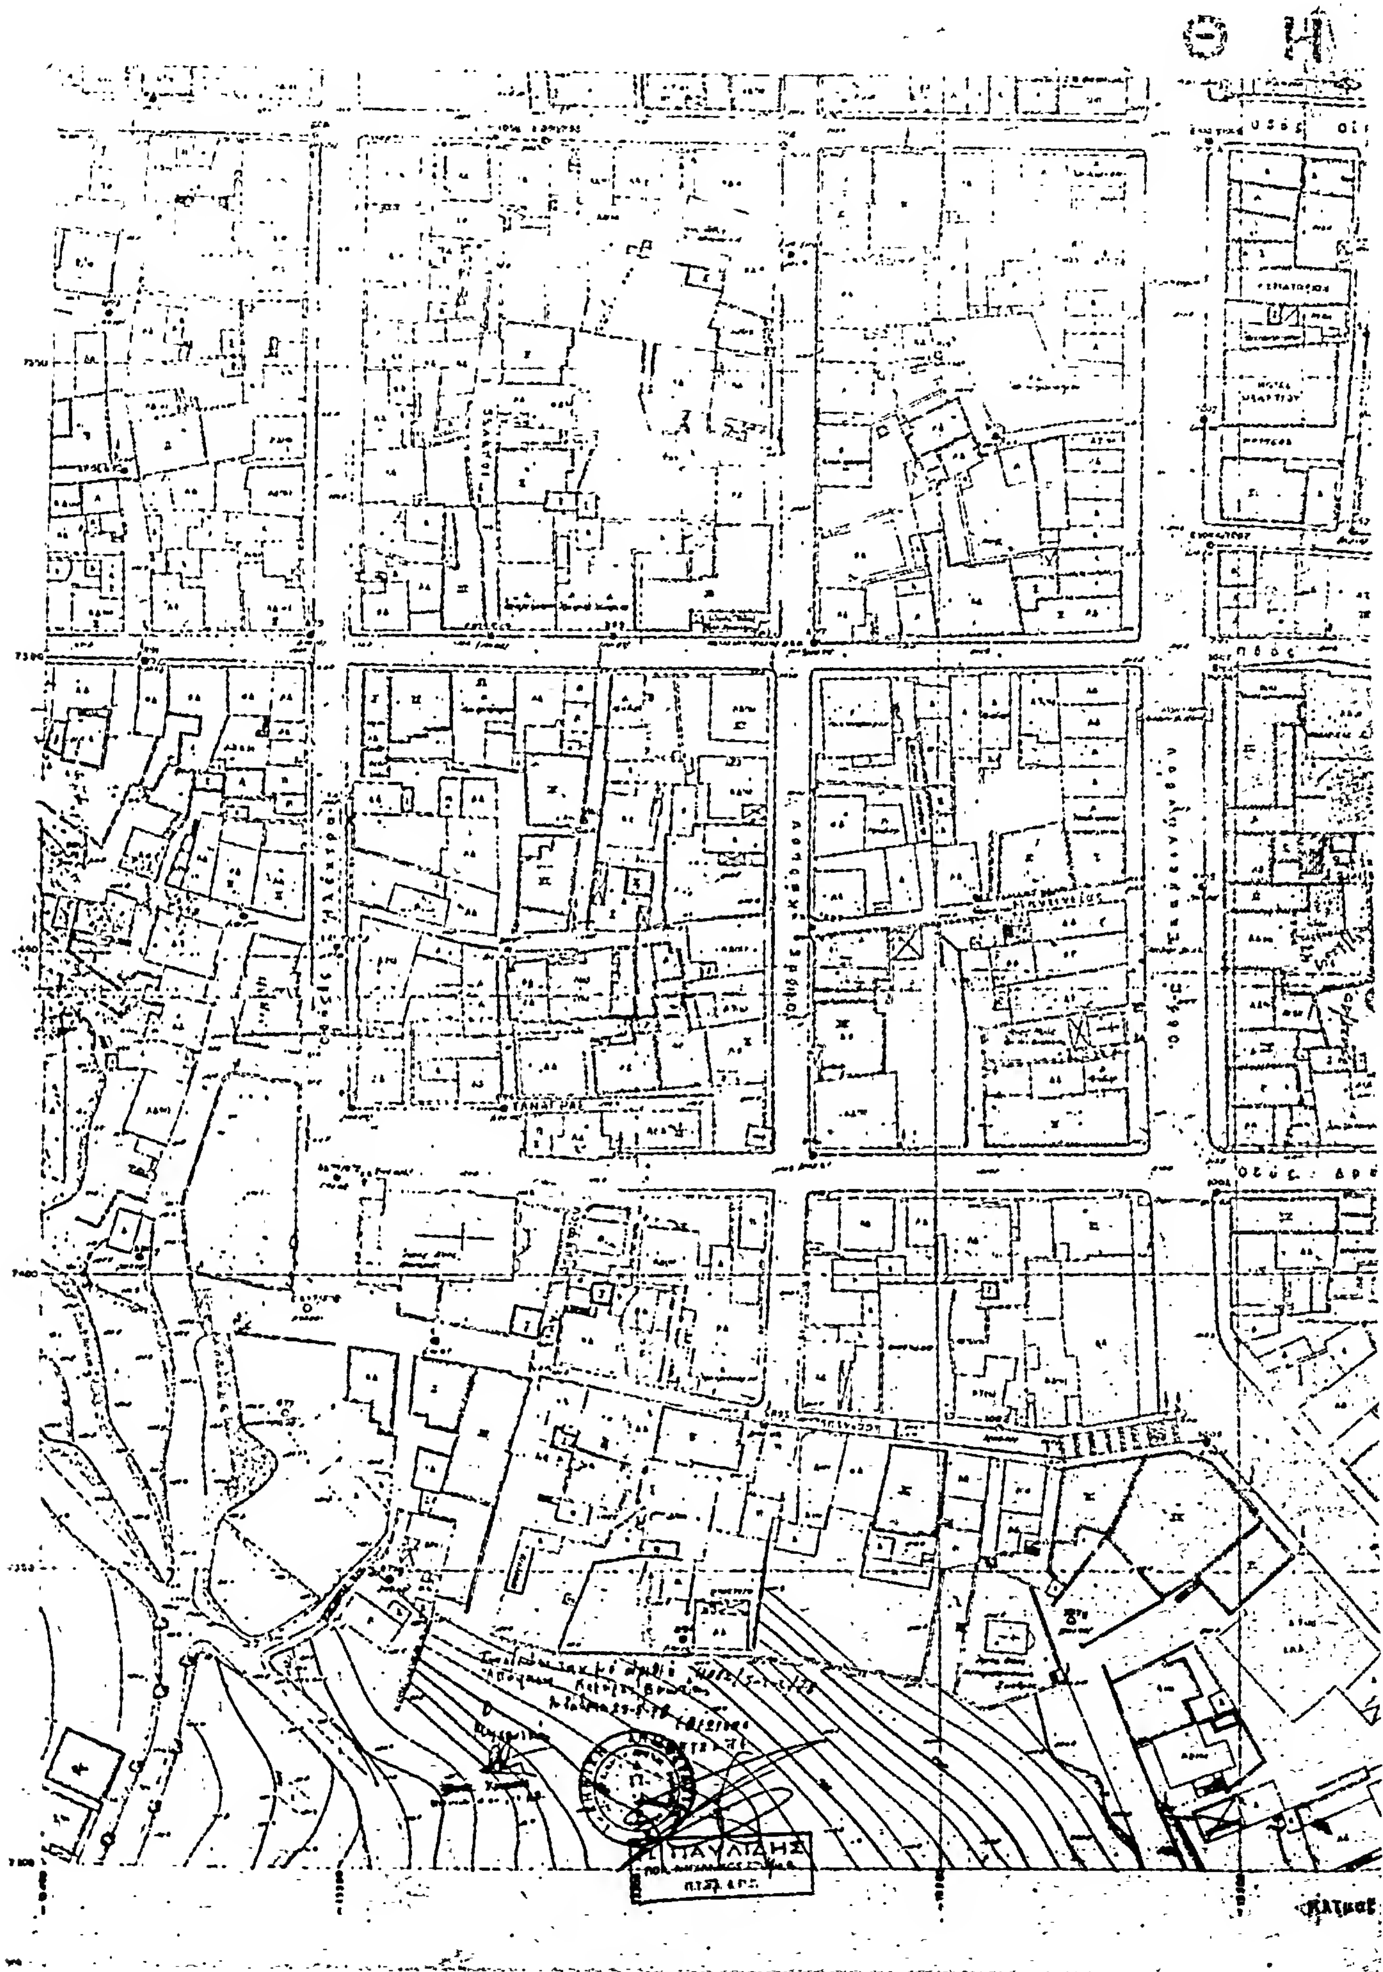
3) Τὴ γνωμοδότηση τοῦ Νομαρχιακοῦ Συμβουλίου Δημοσίων Ἔργων τοῦ Νομοῦ μας, ποὺ διατυπώθηκε στὸ 10ο πρακτικὸ αὐτοῦ (θέμα 4ο) τῆς 26.3.1978, μὲ τὴν ὁποία γνωμοδοτεῖται ὁμόφωνα νὰ χαρακτηρισθεῖ ὁ χῶρος τῆς ἐκκλησίας Ἁγίου Ἀνδρέα Θηβῶν ὡς κοινόχρηστος χῶρος, ποὺ προϋπάρχει τοῦ ἔτους 1923, ὅπως αὐτὸς ἀπεικονίζεται στὸ τοπογραφικὸ διάγραμμα μὲ κλίμακα 1:500 τοῦ Πολ. Μηχανικοῦ Κωνσταντίνου Κουρκούτη, ἀποφασίζουμε:

Ἐγκρίνουμε τὴν προτεινομένη τροποποίηση τοῦ σχεδίου πόλεως Θηβῶν στὸ 85 οἰκοδομικὸ τετράγωνο αὐτοῦ καὶ χαρακτηρίζουμε τὸ χῶρο ποὺ περιβάλλει τὴν ἐκκλησία Ἁγίου Ἀνδρέα, ὡς κοινόχρηστο χῶρο, ποὺ προϋπάρχει τοῦ 1923, ὅπως αὐτὸς ἀπεικονίζεται στὸ συνημμένο τοπογραφικὸ διάγραμμα μὲ κλίμακα 1:500 τοῦ Πολ. Μηχ. Κων/νου Κουρκούτη.

Ἡ ἀπόφαση αὐτὴ μὲ τὸ σχέδιο νὰ δημοσιευθεῖ στὴν Ἐφημερίδα τῆς Κυβερνήσεως.

Λεβάδεια, 25 Μαΐου 1978

Μὲ ἐντολὴ τοῦ Νομάρχη
Ὁ Δ/ντὴς Τ.Υ.Ν. Βοιωτίας
Ι. ΠΑΠΑΚΥΡΙΑΚΟΠΟΥΛΟΣ


ΠΑΥΛΙΔΗΣ


1:500
'Ο Ἐπιβλέπων

Η ΓΕΝΙΚΗ ΔΙΕΥΘΥΝΣΗ ΤΟΥ ΕΘΝΙΚΟΥ ΤΥΠΟΓΡΑΦΕΙΟΥ

ΓΝΩΣΤΟΠΟΙΕΙ ΟΤΙ:

Ἡ ἐτήσια συνδρομὴ τῆς Ἐφημερίδας τῆς Κυβερνήσεως, ἡ τιμὴ τῶν φύλλων της ποὺ πουλιοῦνται τμηματικὰ καὶ τὰ τέλη δημοσιεύσεων στὴν Ἐφημερίδα τῆς Κυβερνήσεως, καθορίσθηκαν ἀπὸ 1 Ἰανουαρίου 1974 ὡς ἀκολούθως:

Α' ΕΤΗΣΙΕΣ ΣΥΝΔΡΟΜΕΣ

1. Γιὰ τὸ Τεῦχος Α'	Δραχ.	600
2. » » » Β'	»	700
3. » » » Γ'	»	500
4. » » » Δ'	»	1.000
5. » » » Νομικῶν Προσώπων Δ.Δ. κτλ	»	500
6. » » » Παράρτημα	»	300
7. » » » Ἀνωνύμων Ἑταιρειῶν κτλ.	»	3.000
8. » » Δελτίο Ἐμπορικῆς καὶ Βιομηχανικῆς Ἰδιοκτησίας	»	200
9. Γιὰ ὅλα τὰ τεύχη καὶ τὸ Δ.Ε.Β.Ι.	»	6.000

Οἱ Δῆμοι καὶ οἱ Κοινότητες τοῦ Κράτους καταβάλλουν τὸ 1/2 τῶν ἀνωτέρω συνδρομῶν.

Ὑπὲρ τοῦ Ταμείου Ἀλληλοβοηθείας Προσωπικοῦ τοῦ Ἐθνικοῦ Τυπογραφείου (ΤΑΠΕΤ) ἀναλογοῦν τὰ ἑξῆς ποσά:

1. Γιὰ τὸ Τεῦχος Α'	Δραχ.	30
2. » » » Β'	»	35
3. » » » Γ'	»	25
4. » » » Δ'	»	50
5. » » » Νομικῶν Προσώπων Δημοσίου Δικαίου κτλ	»	25
6. » » » Παράρτημα	»	[illegible]5
7. » » » Ἀνωνύμων Ἑταιρειῶν κτλ.	»	[illegible]50
8. » » Δελτίο Ἐμπ. καὶ Βιομ. Ἰδιοκτησίας	»	[illegible]0
9. Γιὰ ὅλα τὰ τεύχη	»	500

Β'. ΤΙΜΗ ΦΥΛΛΩΝ

Ἡ τιμὴ πωλήσεως κάθε φύλλου, μέχρις 8 σελ., εἶναι 3 δρχ., ἀπὸ 9 ὡς 40 σελ. 8 δρχ., ἀπὸ 41 ὡς 80 σελ. 15 δρχ., ἀπὸ 81 σελ. και ἄνω ἡ τιμὴ πωλήσεως κάθε φύλλου προσαυξάνεται κατὰ 15 δρχ. ἀνὰ 80 σελίδες.

Γ'. ΤΕΛΗ ΔΗΜΟΣΙΕΥΣΕΩΝ

1. Στὸ Τεῦχος Ἀνωνύμων Ἑταιρειῶν καὶ Ἑταιρειῶν Περιωρισμένης Εὐθύνης:

Α Δημοσιευματα Ἀνωνύμων Ἑταιρειῶν:

1. Τῶν δικαστικῶν πράξεων	Δραχ.	400
2. Τῶν καταστατικῶν Ἀνωνύμων Ἑταιρειῶν	»	10.000
3. Τῶν τροποποιήσεων τῶν καταστατικῶν τῶν Ἀνωνύμων Ἑταιρειῶν	»	2.000
4. Τῶν ἀνακοινώσεων καὶ προσκλήσεων σὲ γενικὲς συνελεύσεις, τῶν κατὰ τὸ ἄρθρο 32 τοῦ Ν. 3221/24 γνωστοποιήσεων, τῶν ἀνακοινώσεων, ποὺ προβλέπονται ἀπὸ τὸ ἄρθρο 59 παρ. 3 τοῦ Ν.Δ. 400/70 «περὶ Ἀλλοδαπῶν Ἀσφαλιστικῶν Ἑταιρειῶν» καὶ τῶν ἀποφάσεων τοῦ Διοικητικοῦ Συμβουλίου τοῦ ΕΛΤΑ, ποὺ ἀναφέρονται σὲ προσωρινὲς διατάξεις	»	1.000
5. Τῶν ἀνακοινώσεων τῶν ὑπὸ διάλυση Ἀνωνύμων Ἑταιρειῶν, κατὰ τὸ Β.Δ. 20/5/1939	»	200
6. Τῶν ἰσολογισμῶν τῶν Ἀνωνύμων Ἑταιρειῶν	»	4.000
7. Τῶν συνοπτικῶν μηνιαίων καταστάσεων τῶν Τραπεζικῶν Ἑταιρειῶν	»	1.000
8. Τῶν ἀποφάσεων «περὶ ἐγκρίσεως τιμολογίων τῶν Ἀσφαλιστικῶν Ἑταιρειῶν»	»	600
9. Τῶν ὑπουργικῶν ἀποφάσεων «περὶ παροχῆς ἀδείας ἐπεκτάσεως τῶν ἐργασιῶν Ἀσφαλιστικῶν Ἑταιρειῶν», τῶν ἐκθέσεων περιουσιακῶν στοιχείων Ἀνωνύμων Ἑταιρειῶν γενικὰ καὶ τῶν ἀποφάσεων τοῦ Δ.Σ. τοῦ ΕΛΤΑ μὲ τὶς ὁποῖες ἐγκρίνονται καὶ δημοσιεύονται οἱ κανονισμοὶ αὐτοῦ	»	4.000
10. Τῶν ἀποφάσεων «περὶ παροχῆς πληρεξουσιότητος πρὸς ἀντιπροσώπευσιν ἐν Ἑλλάδι ἀλλοδαπῶν Ἑταιρειῶν» καὶ τῶν ἀποφάσεων «περὶ μεταβιβάσεως τοῦ χαρτοφυλακίου Ἀσφαλιστικῶν Ἑταιρειῶν κατὰ τὸ ἄρθρον 59 παρ. 1 τοῦ Ν.Δ. 400/70»	»	2.000
11. Τῶν ἀποφάσεων «περὶ συγχωνεύσεως Ἀνωνύμων Ἑταιρειῶν»	»	10.000
12. Τῶν ἀποφάσεων τῆς Ἐπιτροπῆς τοῦ Χρηματιστηρίου «περὶ εἰσαγωγῆς χρεωγράφων εἰς τὸ Χρηματιστήριον πρὸς διαπραγμάτευσιν, συμφώνως πρὸς τὰς διατάξεις τοῦ ἄρθρου 2 παρ. 3 Α.Ν. 148/67»	Δραχ.	[illegible].000
13. Τῶν ἀποφάσεων τῆς Ἐπιτροπῆς κεφαλαιαγορᾶς «περὶ διαγραφῆς χρεωγράφων ἐκ τοῦ Χρηματιστηρίου, συμφώνως πρὸς τὰς διατάξεις τοῦ ἄρθρου 2 παρ. 4 Α.Ν. 148/1967»	»	[illegible].000

Β'. Δημοσιεύματα Ἑταιρειῶν Περιωρισμένης Εὐθύνης:

1. Τῶν καταστατικῶν	»	[illegible].000
2. Τῶν τροποποιήσεων τῶν καταστατικῶν	»	400
3. Τῶν ἀνακοινώσεων καὶ προσκλήσεων	»	200
4. Τῶν ἰσολογισμῶν	»	[illegible].000
5. Τῶν ἐκθέσεων ἐκτιμήσεως περιουσιακῶν στοιχείων	»	[illegible].000

Γ'. Δημοσιεύματα Ἀλληλασφαλιστικῶν Συνεταιρισμῶν - Ἀλληλασφαλιστικῶν Ταμείων καὶ Φιλανθρωπικῶν Σωματείων:

1. Τῶν ὑπουργικῶν ἀποφάσεων «περὶ χορηγήσεως ἀδείας λειτουργίας Ἀλληλασφαλιστικῶν Συνεταιρισμῶν - Ἀλληλασφαλιστικῶν Ταμείων»	»	[illegible].000
2. Τῶν Ἰσολογισμῶν τῶν ἀνωτέρω Συνεταιρισμῶν, Ταμείων καὶ Σωματείων	»	1.000
ΙΙ. Στὸ Τέταρτο τεῦχος, τῶν δικαστικῶν πράξεων, προσκλήσεων καὶ λοιπῶν δημοσιεύσεων.	»	400

Τὸ ποσοστὸ ἐπὶ τῶν τελῶν δημοσιεύσεων στὸ Τεῦχος Ἀνωνύμων Ἑταιρειῶν καὶ Ἑταιρειῶν Περιωρισμένης Εὐθύνης, ποὺ πρέπει νὰ καταβάλλεται ὑπὲρ τοῦ Ταμείου Ἀλληλοβοηθείας Προσωπικοῦ Ἐθνικοῦ Τυπογραφείου (ΤΑΠΕΤ), ὁρίσθηκε γενικὰ σὲ 5ο/ο.

Δ'. ΚΑΤΑΒΟΛΗ ΣΥΝΔΡΟΜΩΝ - ΤΕΛΩΝ ΔΗΜΟΣΙΕΥΣΕΩΝ ΚΑΙ ΠΟΣΟΣΤΩΝ Τ.Α.Π.Ε.Τ.

1. Οἱ συνδρομὲς τοῦ ἐσωτερικοῦ καὶ τὰ τέλη δημοσιεύσεων προκαταβάλλονται στὰ Δημόσια Ταμεῖα ἔναντι ἀποδεικτικοῦ εἰσπράξεως, τὸ ὁποῖο φροντίζει ὁ ἐνδιαφερόμενος νὰ τὸ στείλει στὴν Ὑπηρεσία τοῦ Ἐθνικοῦ Τυπογραφείου.

2. Οἱ συνδρομὲς τοῦ ἐξωτερικοῦ εἶναι δυνατὸ νὰ στέλνονται καὶ σὲ ἀνάλογο συνάλλαγμα μὲ ἐπιταγὴ ἐπ' ὀνόματι τοῦ Διευθυντῆ τῶν Διοικητικῶν καὶ Οἰκονομικῶν Ὑποθέσεων τοῦ Ἐθνικοῦ Τυπογραφείου.

3. Τὸ ὑπὲρ τοῦ ΤΑΠΕΤ ποσοστὸ ἐπὶ τῶν ἀνωτέρω συνδρομῶν καὶ τελῶν δημοσιεύσεων καταβάλλεται ὡς ἑξῆς:

α) στὴν Ἀθήνα: στὸ Ταμεῖο τοῦ ΤΑΠΕΤ (Κατάστημα Ἐθνικοῦ Τυπογραφείου),

β) στὶς ὑπόλοιπες πόλεις τοῦ Κράτους: στὰ Δημόσια Ταμεῖα καὶ ἀποδίδεται στὸ ΤΑΠΕΤ σύμφωνα μὲ τὶς 192378/3639/1947(RONEO 185) καὶ 178048/5321/31.7.65 (RONEO 139) ἐγκύκλιες διαταγὲς τοῦ Γ.Λ.Κ.,

γ) στὶς περιπτώσεις συνδρομῶν ἐξωτερικοῦ: ὅταν ἡ ἀποστολή τους γίνεται μὲ ἐπιταγές, μαζὶ μ' αὐτὲς στέλνεται καὶ τὸ ὑπὲρ τοῦ ΤΑΠΕΤ ποσοστό.

Ὁ Γενικὸς Διευθυντὴς
ΒΑΣΙΛΕΙΟΣ ΣΤ. ΝΙΚΑΣ

ΑΠΟ ΤΟ ΕΘΝΙΚΟ ΤΥΠΟΓΡΑΦΕΙΟ